




Plan d'implantation - V.120919  
 RVDi Paris 17/10/2019  
 Espace La Faïencerie Bordeaux

|                                       |    |
|---------------------------------------|----|
| TESTOON                               | 1  |
| DIAGACTU                              | 2  |
| SUBERVIE Assurances                   | 3  |
| AROBIZ                                | 4  |
| ACTIV'EXPERTISE                       | 5  |
| VD ASSOCIES - ZERO SINISTRE Assurance | 8  |
| WEDGE INSTITUTE                       | 9  |
| GEOMESURE                             | 10 |
| LCP CERTIFICATION                     | 11 |
| KINAXIA PREVENTIMMO                   | 12 |
| DIAGAMTER                             | 13 |
| EUROFINS ANALYSE POUR LE BATIMENT     | 15 |
| FONDIS ELECTRONIC                     | 16 |
| LICIEL                                | 18 |
| MEDIA IMMO                            | 19 |
| ITGA                                  | 20 |
| AUDITINS                              | 23 |
| EX'IM                                 | 24 |

*NB : seuls les stands positionnés contre les éléments muraux ou contre les 4 espaces paysagés, peuvent accueillir un fond de stand de type "parapluie" ou équivalent : stands n° 1, 2, 3, 4, 6, 7, 8, 9, 10, 12, 13, 20, 22, 23, 24 et 25. La structure alu centrale (2,50m x 0,30m x 0,30m) peut être supprimée à la demande pour ces stands.*

*Les stands n°5, 11, 15, 16, 18 et 19, sont invités à disposer de signalétiques type "roll-up" ou posters rigides à positionner (ou à accrocher) en appui contre la structure alu centrale (cf. dossier).*

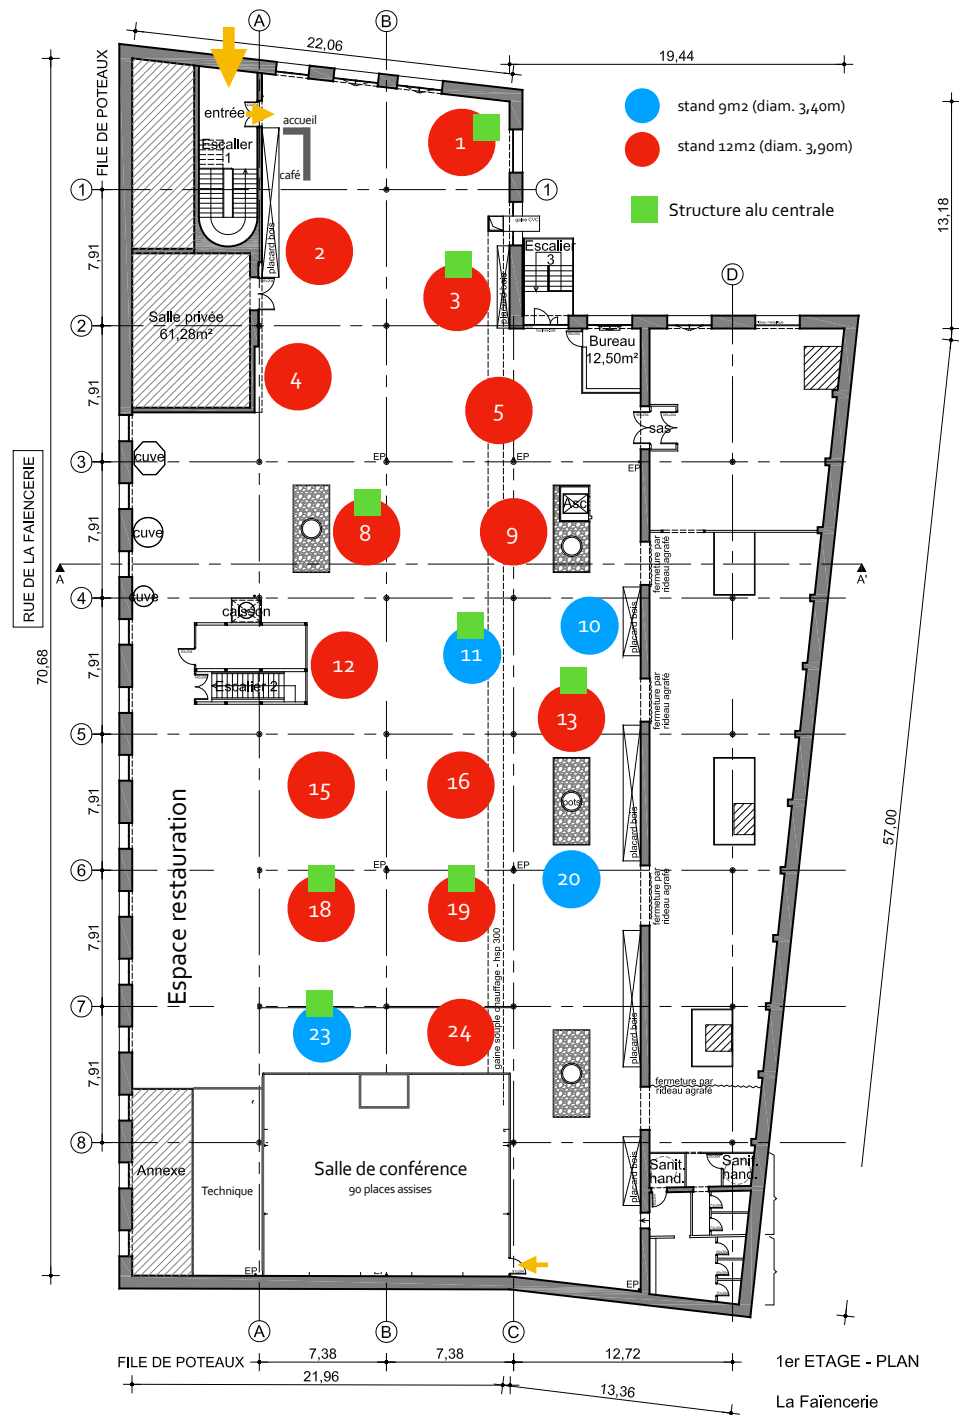

1er ETAGE - PLAN  
 La Faïencerie